




RESTAURACE U TYGRA

Zoo Brno a stanice zájmových činností, p.o.
Stávající stav - 5

Celková situace

PŮDORYS 1.NP

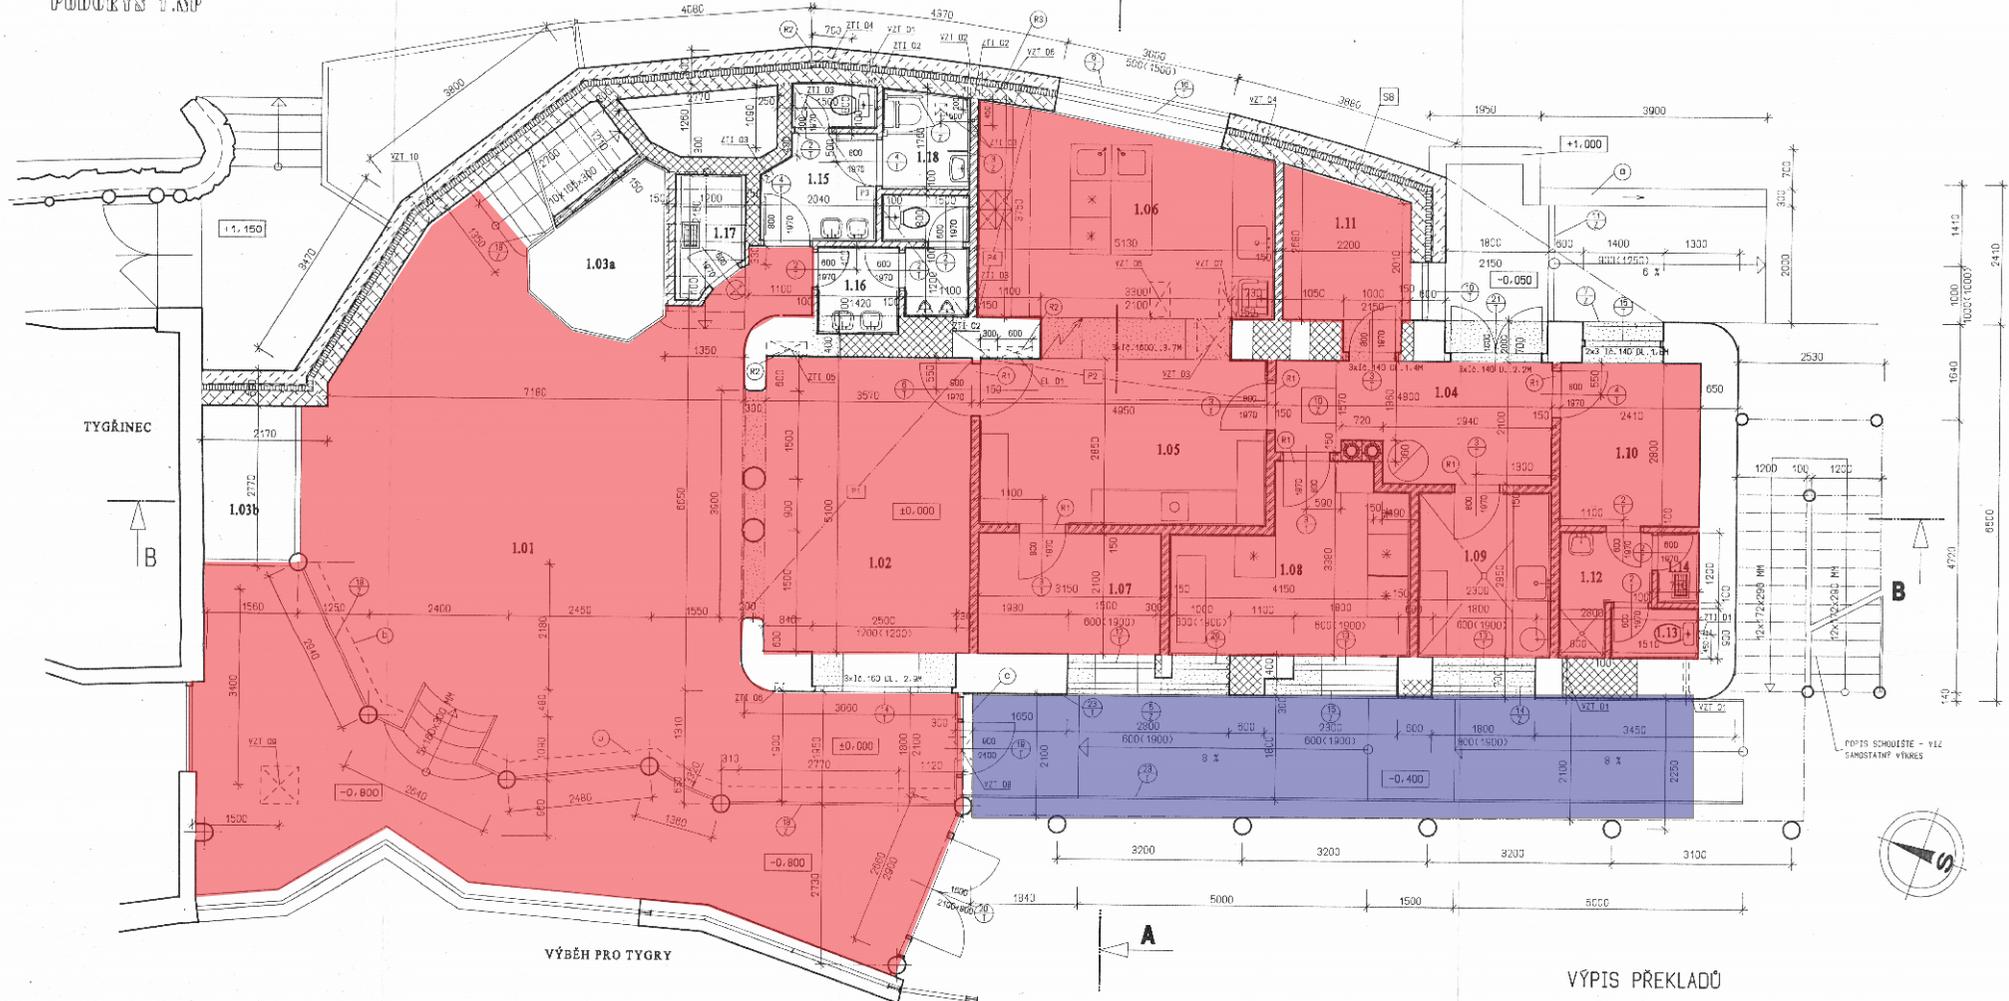

LEGENDA STAVEBNÍCH ŮPRAV

OZNAČ.	DRUH ÚPRAVY	PRŮŘEZ /MM/	DNŮ OD PODLAHY	VÝŠKA	POČET
ZT1 01	DRÁŽKA	150x150	-0,100	2100	1
ZT1 02	DRÁŽKA Z 1.NP NA STŘEŠNÍ	150x150	-0,100		3
ZT1 03	PROSTUP STŘEŠNÍ	200x200	+3,000	300	5
ZT1 04	NÍKA PRO HL.P.	700x300	+1,950	700	1
ZT1 05	NÍKA PRO HYDRAUT.	700x250	+1,000	700	1
ZT1 06	DRÁŽKA Z 1.NP KE ŽLABU	150x150	-0,100		1
EL 01	NÍKA PRO ROZVÁDEČ	800x200	+0,600	1000	1
VZ1 01	PROSTUP OBVOVODOVÝ ZDÍ	#120	+2,700	700	3
VZ1 02	PROSTUP OBVOVODOVÝ ZDÍ	#200	+2,700	200	1
VZ1 03	PROSTUP ZDÍ	600x300	+2,600	300	1
VZ1 04	PROSTUP OBVOVODOVÝ ZDÍ	#400	+2,500	400	1
VZ1 05	PROSTUP STŘEŠNÍ	600x350	+3,000	300	1
VZ1 06	PROSTUP OBVOVODOVÝ ZDÍ	Ø 160	Ø 160		1
VZ1 07	PROSTUP STŘEŠNÍ	800x350	+3,000	300	1
VZ1 08	PROSTUP OBVOVODOVÝ ZDÍ				1
VZ1 09	PROSTUP STŘEŠNÍ	850x650	+2,400	300	1
VZ1 10	PROSTUP OBVOVODOVÝ ZDÍ				1

LEGENDA MÍSTNOSTÍ

OZN.	OCEL MÍSTNOSTI	PLOCHA /M ² /	PODLAHA	OPRAVA POVRCHU STĚN	PODHLAD
1.01	RESTAURACE	35,40	KER. DLÁŽBA S1	KER. SOUL. V=100 MM + VÁPENNÁ OMÍTKA	
1.02	BAR	17,85	KER. DLÁŽBA S1	KER. SOUL. V=100 MM + VÁPENNÁ OMÍTKA	P1
1.03a	VOLIERA	5,40	***		
1.03b	AKVARIUM	4,90	***		
1.04	CHUČKA	7,96	KER. DLÁŽBA S1	KER. SOUL. V=100 MM + VÁPENNÁ OMÍTKA	
1.05	OFFICE	14,11	KFR. DLÁŽBA S1	POROVINOVÝ OBKLAD V=2000 MM	P2
1.06	KUCHYNE	16,91	KER. DLÁŽBA S1	POROVINOVÝ OBKLAD V=2000 MM	P4
1.07	SKLAD NÁPOJÍ	6,51	KER. DLÁŽBA S1	KER. SOUL. V=100 MM + VÁPENNÁ OMÍTKA	
1.08	CHLADNÝ SKLAD	11,04	KER. DLÁŽBA S1	GLAZOVANÝ OBKLAD V=800 MM	
1.09	HRUBÁ PŘÍPRAVNA ZELENINY	6,60	KER. DLÁŽBA S1	POROVINOVÝ OBKLAD V=2000 MM	
1.10	SATNA	6,80	KER. DLÁŽBA S1	KER. SOUL. V=100 MM + VÁPENNÁ OMÍTKA	
1.11	KANCELAR	5,64	KOBEREC S2	KER. SOUL. V=100 MM + VÁPENNÁ OMÍTKA	
1.12	SPRCHA	2,70	KER. DLÁŽBA S1	POROVINOVÝ OBKLAD V=2000 MM	
1.13	WC	1,46	KER. DLÁŽBA S1	POROVINOVÝ OBKLAD V=2000 MM	
1.14	OKLID	0,90	KER. DLÁŽBA S1	POROVINOVÝ OBKLAD V=2000 MM	
1.15	WC ŽENY	4,80	KER. DLÁŽBA S1	POROVINOVÝ OBKLAD V=2000 MM	P3
1.16	WC MUŽI	4,76	KER. DLÁŽBA S1	POROVINOVÝ OBKLAD V=2000 MM	P3
1.17	UKLID	1,10	KER. DLÁŽBA S1	POROVINOVÝ OBKLAD V=2000 MM	
1.18	WC TP	2,90	KER. DLÁŽBA S1	POROVINOVÝ OBKLAD V=2000 MM	

LEGENDA MATERIÁLŮ

- STÁVAJÍCÍ ZDÍVO
- VYBOURANÉ ZDÍVO
- KAMENNÉ ZDÍVO
- ZDÍVO Z KERAM. PŘÍČKOVEK POROTHERM 6,5 P40 P15 NA MVC 2,5
- ZDÍVO Z KERAM. PŘÍČKOVEK POROTHERM 11,5 P40 P10 NA MVC 2,5
- BETÓN PROST. EVENT. ŽELEZOBETÓN
- ZDÍVO Z PLYŤCH CHTEL CP 250x140x65 MM MVC 2,5
- ZDÍVO Z TVÁRNÍK POROTHERM 24 P40 P10 NA MVC 5,0
- KOMPLEXNÍ TVÁRNICE SCHLEDEL S111 PLUS+ # 180 MM
- TEPELNÁ IZOLACE
- HYDROIZOLACE

*** NAŠLAPNÁ VSTAVA BUDE UPŘESĚNÁ DLE POŽADAVKU INVESTORA

222,92 m²
40 430 = 104,07 Kč/m²/m² → 2.184,22 Kč/m²/rok
222,92

VÝPIS PŘEKLADŮ

- (K1) RZP 118/14/14 V 6 KS
- (K2) ODFL.TYC L 70x70x1000 MM 3x2KS
- (K3) ODFL.TYC L 100 EL. 1200 MM 4 KS

PŘEKLADY MAD TVŮRY V KOSVĚCH BĚŽEK 3500 POPSÁNY V ČÁSTI STATIKA

PRONAJÍMÁNÝ PROSTOR KUCHYŇE A JÍDELNY


PRONAJÍMÁNÝ PROSTOR TERASY



VEL. PROJEKT	DOP. PROJEKT	VYPRACOVAV	KRESLIL
INS. BRÁZDA	INS. BRÁZDA	INS. KAKÁČ	INS. KAKÁČ
INVESTOR: ZOOLOGICKÁ ZAHŘADA MĚSTA BRNA, BRNO - BYSTRIC			
STAVBA: REKONSTRUKCE SSB-ZOO BRNO			
ČAST: A. STAVEBNÍ ČAST			
FORMÁT	B4	DATUM	12/1999
ZAKÁZKA Č.	21/98-K	ČÍSLO Č. PRŮLOHY	6
PŮDORYS 1.NP		MĚŘÍTKO	1:50



TYGÁINEC

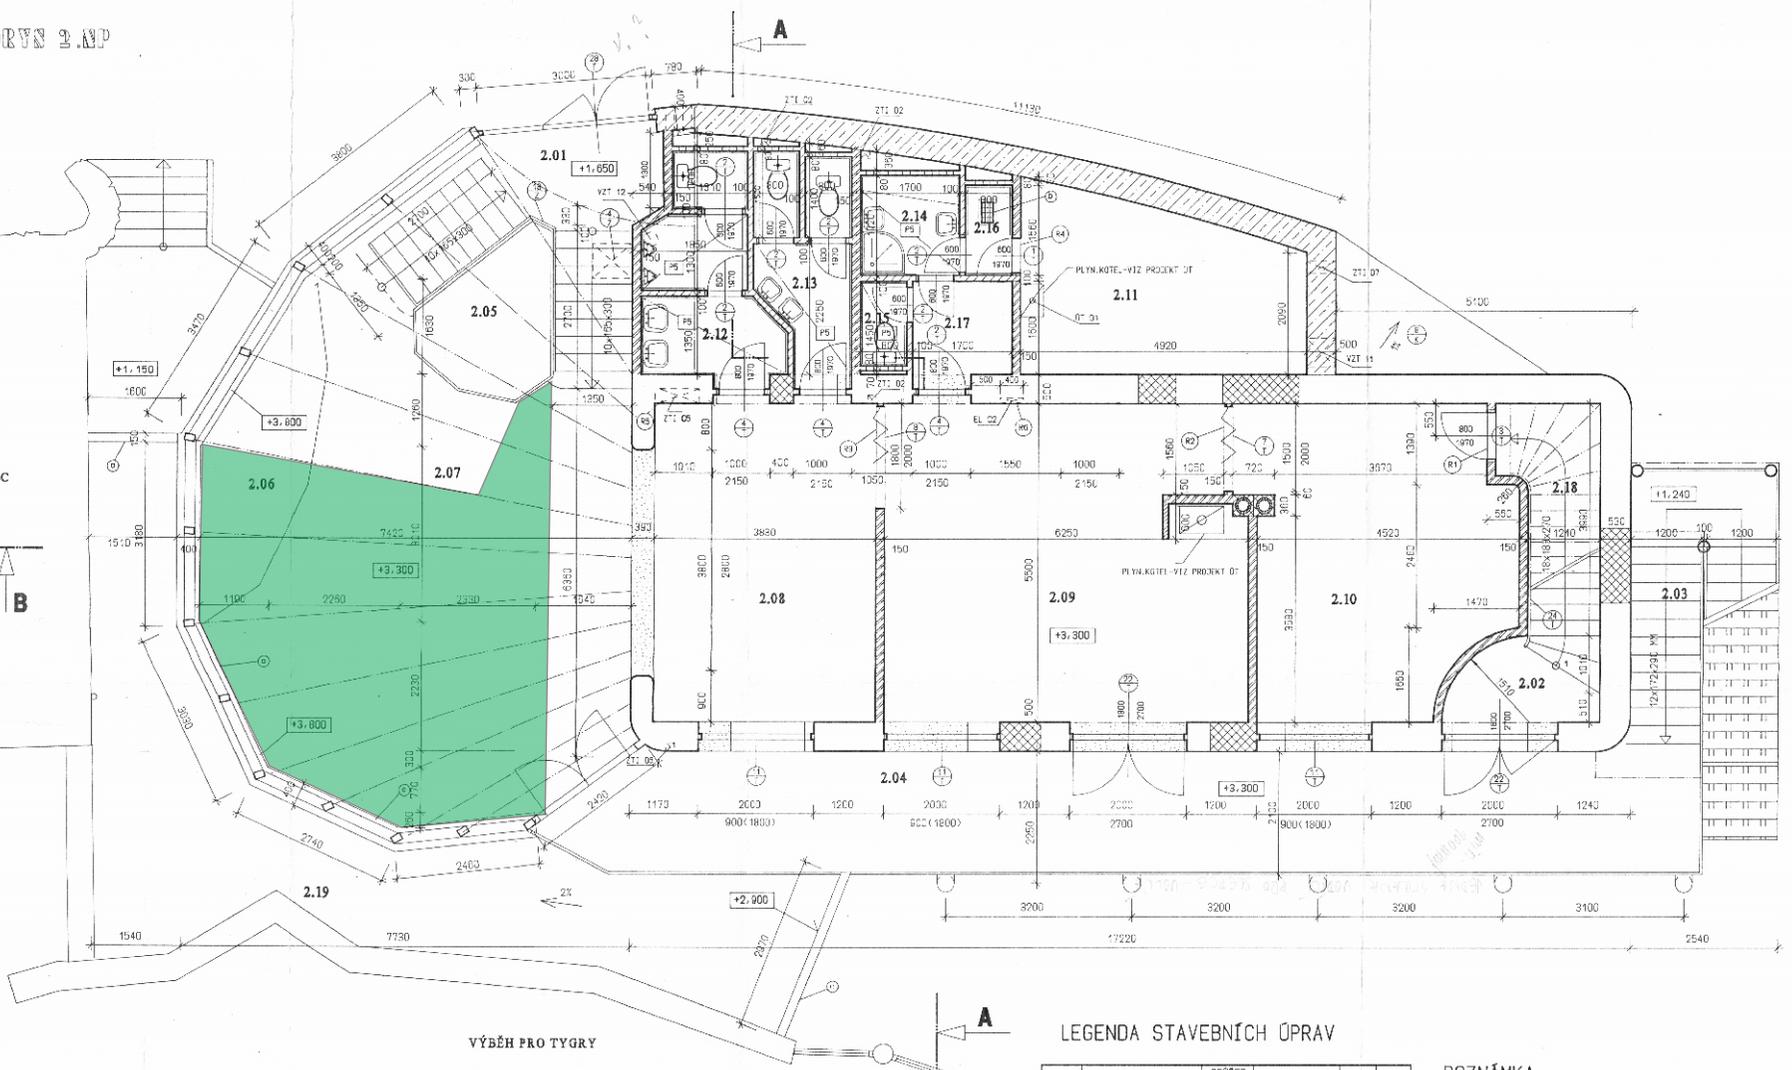

LEGENDA MÍSTNOSTÍ

OZN.	ÚČEL MÍSTNOSTI	PLŮCHA /m ² /	PODLAHA	OPRAVA PŮVRCHU STĚN	PODLAD
2.01	ZADVĚŘI+SCHODIŠTĚ	11,85	KER. DLAŽBA	S3 KER. SOKL V=100 MM + VÁPĚNNÁ OMÍTKA	
2.02	SCHODIŠTĚ DO 3.NP	8,40	KER. DLAŽBA	S3 KER. SOKL V=100 MM + VÁPĚNNÁ OMÍTKA	
2.03	VENKOVNÍ SCHODIŠTĚ		VIZ VÝKRES Č. 16		
2.04	VENKOVNÍ TERASA	36,80	KER. DLAŽBA	S11	
2.05	VOLIERA	5,34	***		
2.06	TERARIUM	8,57	***		
2.07	HALA	48,24	KER. DLAŽBA	S8 KER. SOKL V=100 MM + VÁPĚNNÁ OMÍTKA	
2.08	VYSTAVY	21,10	KER. DLAŽBA	S3 KER. SOKL V=100 MM + VÁPĚNNÁ OMÍTKA	
2.09	PRODEJ	34,45	KER. DLAŽBA	S3 KER. SOKL V=100 MM + VÁPĚNNÁ OMÍTKA	
2.10	PRODEJ	22,45	KER. DLAŽBA	S3 KER. SOKL V=100 MM + VÁPĚNNÁ OMÍTKA	
2.11	STROJOVNA VZT	14,41	KER. DLAŽBA	S3 KER. SOKL V=100 MM + VÁPĚNNÁ OMÍTKA	
2.12	WC MUŽI	7,06	KER. DLAŽBA	S3 POROVNĚVNÝ OKLAD V=2000 MM	PS
2.13	WC ŽENY	5,52	KER. DLAŽBA	S3 POROVNĚVNÝ OKLAD V=2000 MM	PS
2.14	SPRCHA	2,93	KER. DLAŽBA	S3 POROVNĚVNÝ OKLAD V=2000 MM	
2.15	WC	1,28	KER. DLAŽBA	S3 POROVNĚVNÝ OKLAD V=2000 MM	
2.16	OKL. 10	1,25	KER. DLAŽBA	S3 POROVNĚVNÝ OKLAD V=2000 MM	
2.17	SATNA	2,97	KER. DLAŽBA	S3 POROVNĚVNÝ OKLAD V=2000 MM	
2.18	SKLAD	5,42	KER. DLAŽBA	S3 KER. SOKL V=100 MM + VÁPĚNNÁ OMÍTKA	
2.19	ZPEVNĚNÁ TERASA	35,60	S10		

*** NÁSLAPNÁ VRSTVA BUDE UPŘESNĚNA DLE POŽADAVKŮ INVESTORA

LEGENDA MATERIÁLŮ

- STÁVAJÍCÍ ŽDVIHO
- VYBUDOVANÉ ŽDVIHO
- KAMENNÉ ŽDVIHO
- ŽDVIHO Z KERAM.PŘÍČKOVEK POROTĚRM 6,5 P40 P15 NA MVC 2,5
- ŽDVIHO Z KERAM.PŘÍČKOVEK POROTĚRM 11,5 P40 P10 NA MVC 2,5
- SÁDKOKARTONOVÁ PŘÍČKA KNAUF 4111 12,75 MM
- BETON PROSTÝ EVENT. ŽELEZOBETON
- ŽDVIHO Z PLYNČH CÍHEL CP 240x140x85 MM MVC 2,5
- ŽDVIHO Z TVÁRNIC POROTĚRM 40 P40 P 10 NA MVC 5,0
- KOMBINOVÉ TVÁRNICE 50+1000L SIII PLUS4

LEGENDA STAVEBNÍCH ÚPRAV

OZNAC.	DRUH ÚPRAVY	PRŮŘEZ /mm/	DNO OD PODLAHY	VÝŠKA	PŮCET
ZT1 02	OMÁZKA Z 1.LMP NA SÍRECHU	100x150	-0,100		3
ZT1 05	NÍKA PRO HYDRANT	700x210	+1,000	700	1
ZT1 05	BRÁZKA Z 1.LMP KE ŽLABU	100x150	-0,100		1
ZT1 07	OTVOR VE STŘEŠE	220x220	-0,400		1
VZT 11	PROSTUP STŘEŠOU	Ø 250	BLE. PROJEKTU VZT		2
VZT 12	PROSTUP STŘEŠOU	Ø 250	SLE. PROJEKTU VZT		1
DI 01	PROSTUP STŘEŠOU	Ø 80	SLE. PROJEKTU VZT		1
E. 02	NÍKA PRO ROZVADIČ	400x100	+1,100	700	1

VÝPIS PŘEKLADŮ

- Ⓡ1 RZP 110/14/14 V 1 KS
- Ⓡ2 RZP 175/14/14 V 1 KS
- Ⓡ3 RZP 200/14/14 V 1 KS
- Ⓢ1 OCEL.TYC. 1 70x70x300 MM 2 KS
- Ⓢ2 OCEL.TYC. 1 70x70x1000 MM 2 KS
- Ⓢ3 OCEL.TYC. 1 70x70x700 MM 1 KS

POZNÁMKA

- Ⓢ ATIKA Z PLYNČH CÍHEL CP NA MVC 2,5 DO VÝŠKY 150 MM NAD ÚROVEŇ STŘEŠE
- Ⓢ VÝLEVKU PUČEDNÍ PRO PROJEKT ÚČPADA - VIZ PROJEKT ZT1
- Ⓢ SOKL Z TVÁRNIC POROTĚRM 40 P40 NA MVC 2,5

PRONAJÍMANÝ PROSTOR



VED. PROJEKT	ING. BRÁZDA	Č.P. PROJEKT	ING. BRÁZDA	VYPRACOVAL	ING. KÁKÁČ	KRESLIL	ING. KÁKÁČ
BESTA							
INVESTOR: ZOO, UL.ČIČKA MĚSTA BRNA, BRNO BYSTRC							
STAVBA: REKONSTRUKCE SSB-ZOO BRNO							
ČÁST: A. STAVEBNÍ ČÁST							
PŮDORYS 2.NP							
FORMÁT	BA4						
DATUM	10/1999						
ZAKÁZKA Č.	21/98-K						
MĚŘÍTKO	1:50						
Č. PŘELOHY	7						